
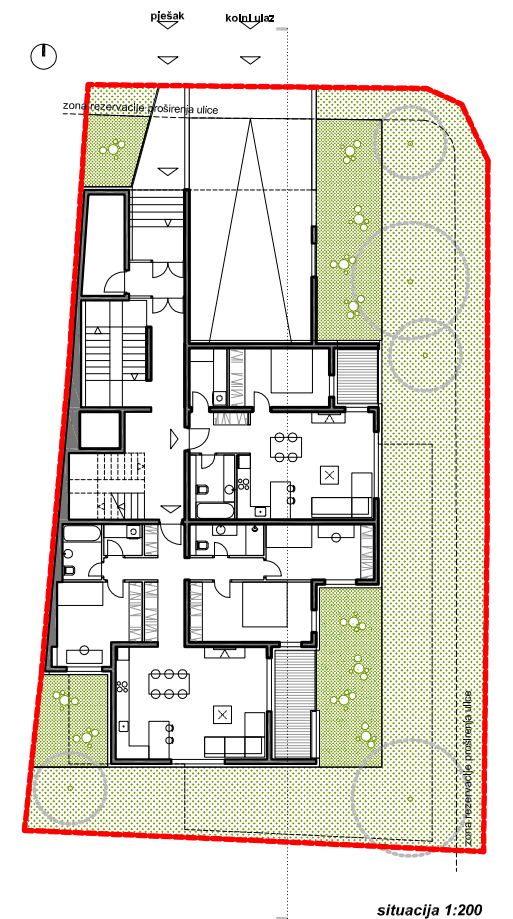
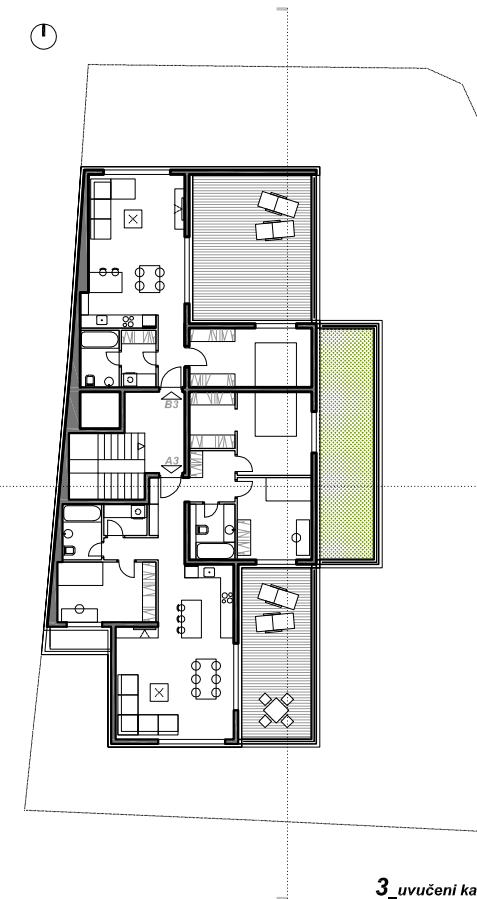
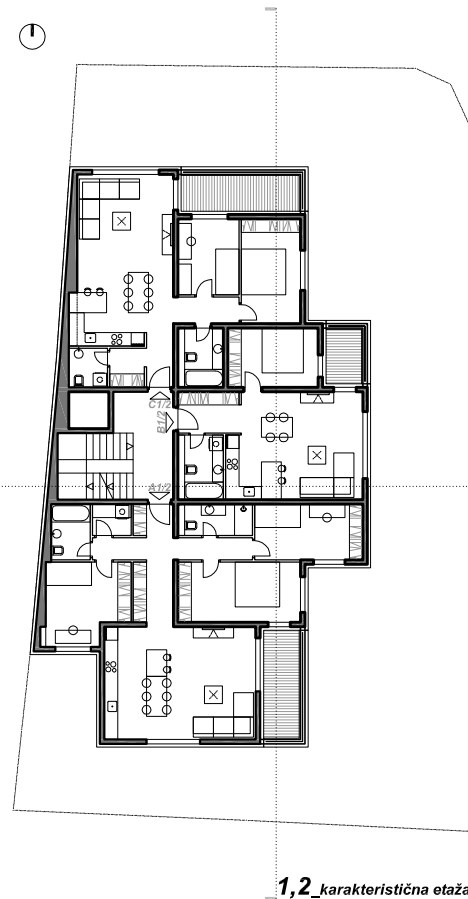
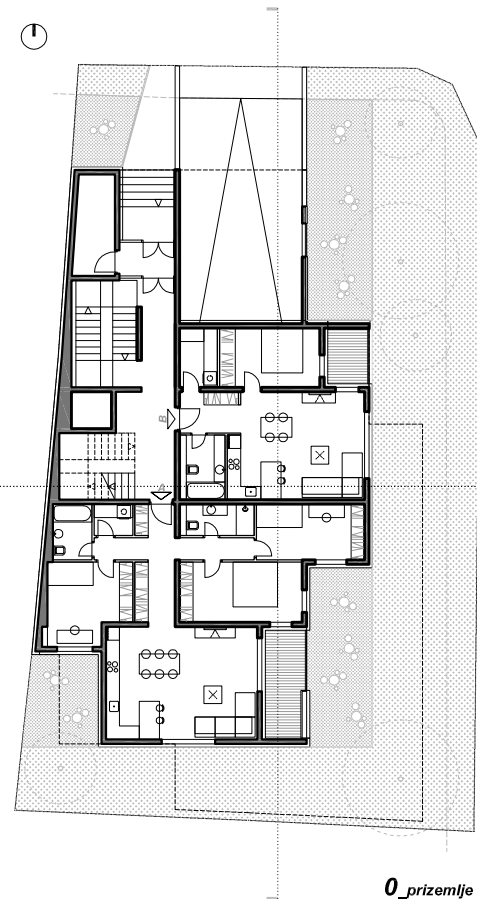
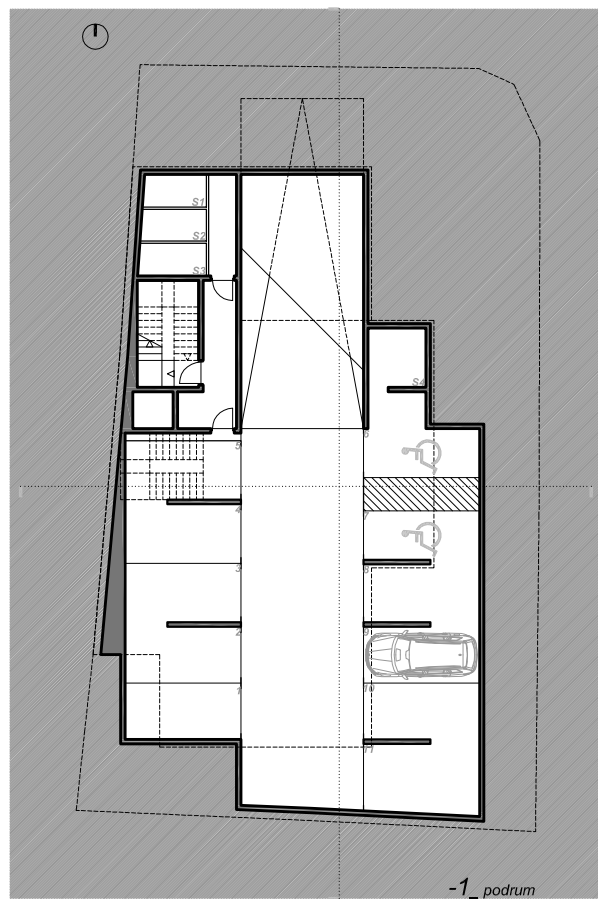
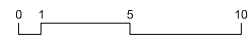


KARINSKA ULICA

STAMBENA GRAĐEVINA_kc4838/1_koTREŠNJEVKA

Z A G R E B_NATJEČAJNI RAD_IDEJNO RJEŠENJE

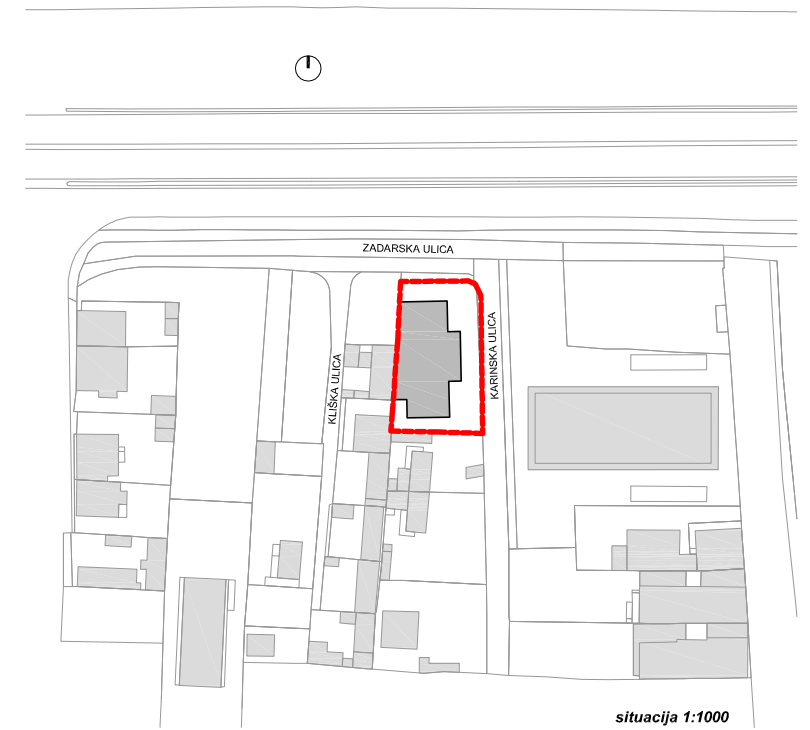


KARINSKA ULICA

STAMBENA GRAĐEVINA_kc4838/1_koTREŠNJEVKA

ZAGREB_NATJEČAJNI RAD_IDEJNO RJEŠENJE


02

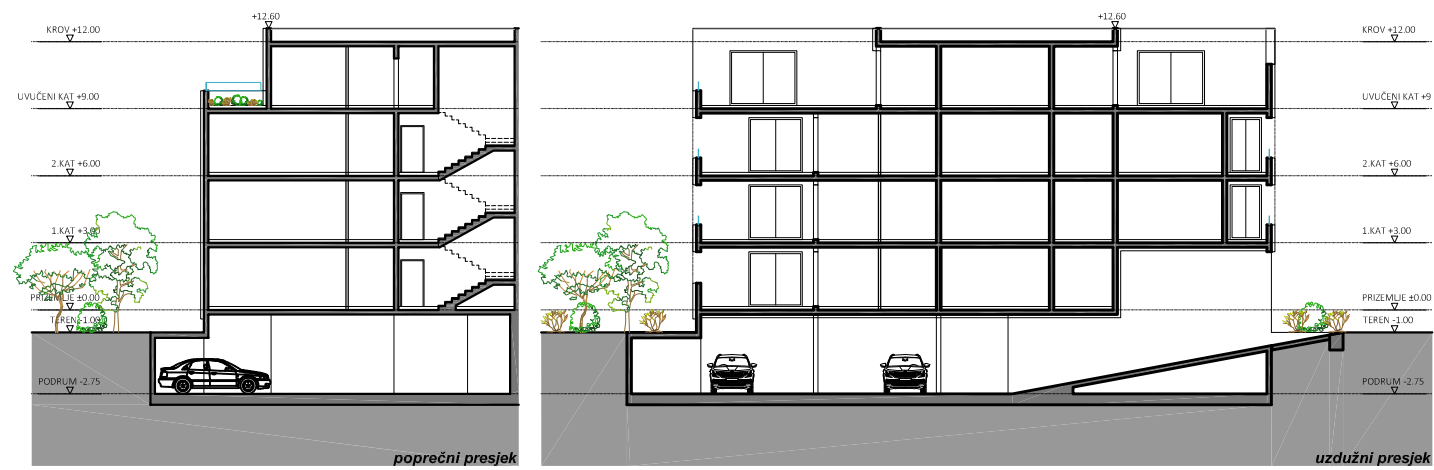

južno pročelje

istočno pročelje

sjeverno pročelje

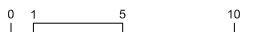

pogled sa Zagrebačke avenije