


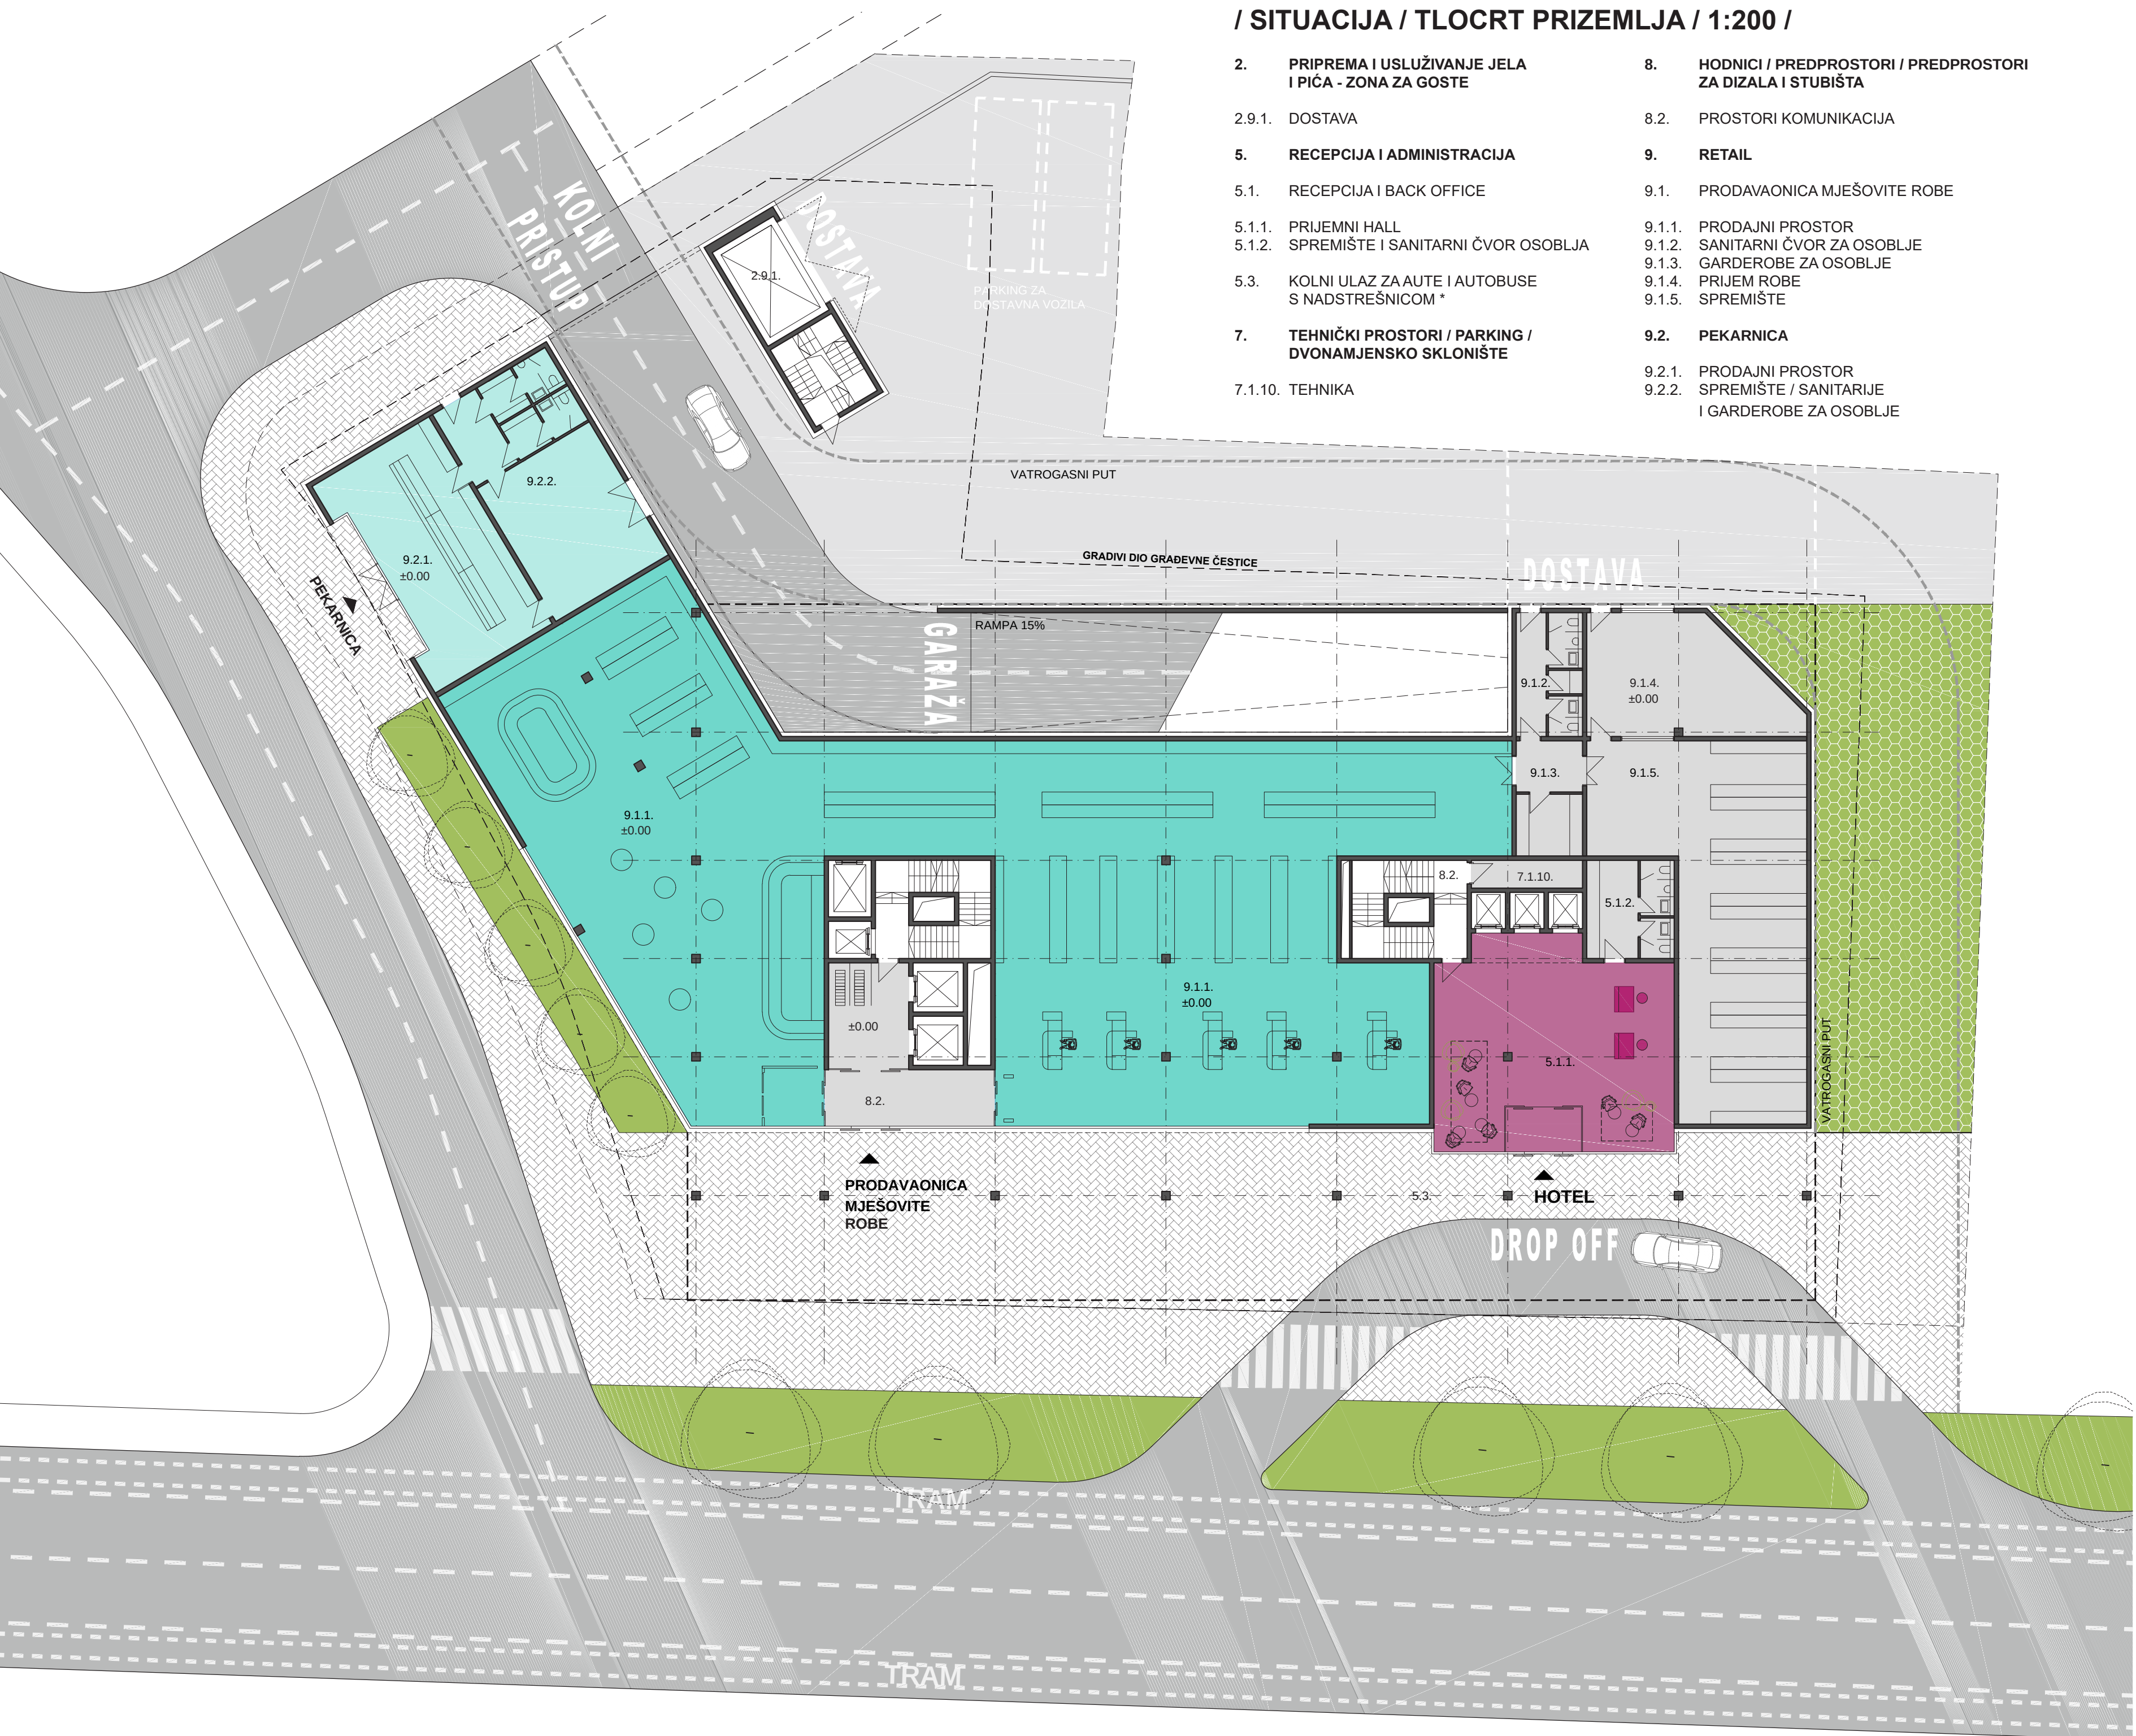

/ SITUACIJA / TLOCRT PRIZEMLJA / 1:200 /

- | | |
|---|---|
| 2. PRIPREMA I USLUŽIVANJE JELA I PIĆA - ZONA ZA GOSTE | 8. HODNICI / PREDPROSTORI / PREDPROSTORI ZA DIZALA I STUBIŠTA |
| 2.9.1. DOSTAVA | 8.2. PROSTORI KOMUNIKACIJA |
| 5. RECEPCIJA I ADMINISTRACIJA | 9. RETAIL |
| 5.1. RECEPCIJA I BACK OFFICE | 9.1. PRODAVAONICA MJEŠOVITE ROBE |
| 5.1.1. PRIJEMNI HALL | 9.1.1. PRODAJNI PROSTOR |
| 5.1.2. SPREMIŠTE I SANITARNI ČVOR OSOBLJA | 9.1.2. SANITARNI ČVOR ZA OSOBLJE |
| 5.3. KOLNI ULAZ ZA AUTE I AUTOBUSE S NADSTREŠNICOM * | 9.1.3. GARDEROBE ZA OSOBLJE |
| 7. TEHNIČKI PROSTORI / PARKING / DVONAMJENSKO SKLONIŠTE | 9.1.4. PRIJEM ROBE |
| 7.1.10. TEHNIKA | 9.1.5. SPREMIŠTE |
| | 9.2. PEKARNICA |
| | 9.2.1. PRODAJNI PROSTOR |
| | 9.2.2. SPREMIŠTE / SANITARIJE I GARDEROBE ZA OSOBLJE |



0468



32




52

05

HOTEL SAVSKA - NOVA CESTA
IDEJNO ARHITEKTONSKO-URBANISTIČKO RJEŠENJE


/ TLOCRT ETAŽE +4 / 1:200 /

- 2. PRIPREMA I USLUŽIVANJE
JELA I PIĆA - ZONA ZA GOSTE
- 2.7. KONFERENCIJSKI DIO - KUHINJA, PRIPREMA
I PROSTOR ZA SERVIRANJE
- 3. JAVNI PROSTORI
- 3.1. TRODJELNA KONFERENCIJSKA DVORANA
- 3.1.1. TRODJELNA KONFERENCIJSKA DVORANA
- 3.1.2. PROSTOR ZA PRIPREMU
GOVORNIKA / GARDEROBA
- 3.2. KONFERENCIJSKE SOBE I SOBE ZA SASTANKE
- 3.2.1. KONFERENCIJSKA SOBA
- 3.2.2. KONFERENCIJSKA SOBA
- 3.2.3. SOBA ZA SASTANKE
- 3.2.4. SOBA ZA SASTANKE
- 3.2.5. SOBA ZA SASTANKE
- 3.2.6. SOBA ZA SASTANKE
- 3.3. FOYER / GARDEROBE / SPREMIŠTA / SANITARIJE
- 3.3.1. FOYER
- 3.3.2. SANITARNI ČVOR ZA GOSTE
- 3.3.3. GARDEROBA ZA GOSTE
- 3.3.4. SPREMIŠTE
- 3.3.5. KONTROLNA SOBA ZA DVORANU
- 8. HODNICI / PREDPROSTORI / PREDPROSTORI
ZA DIZALA I STUBIŠTA
- 8.6. PROSTORI KOMUNIKACIJA

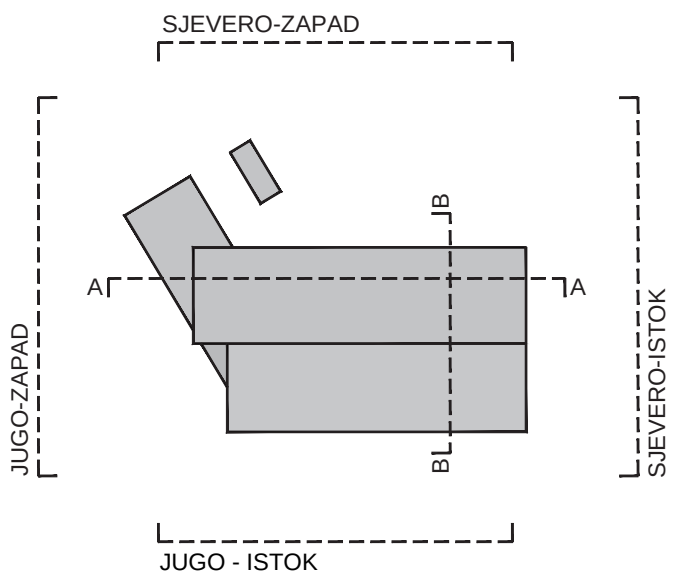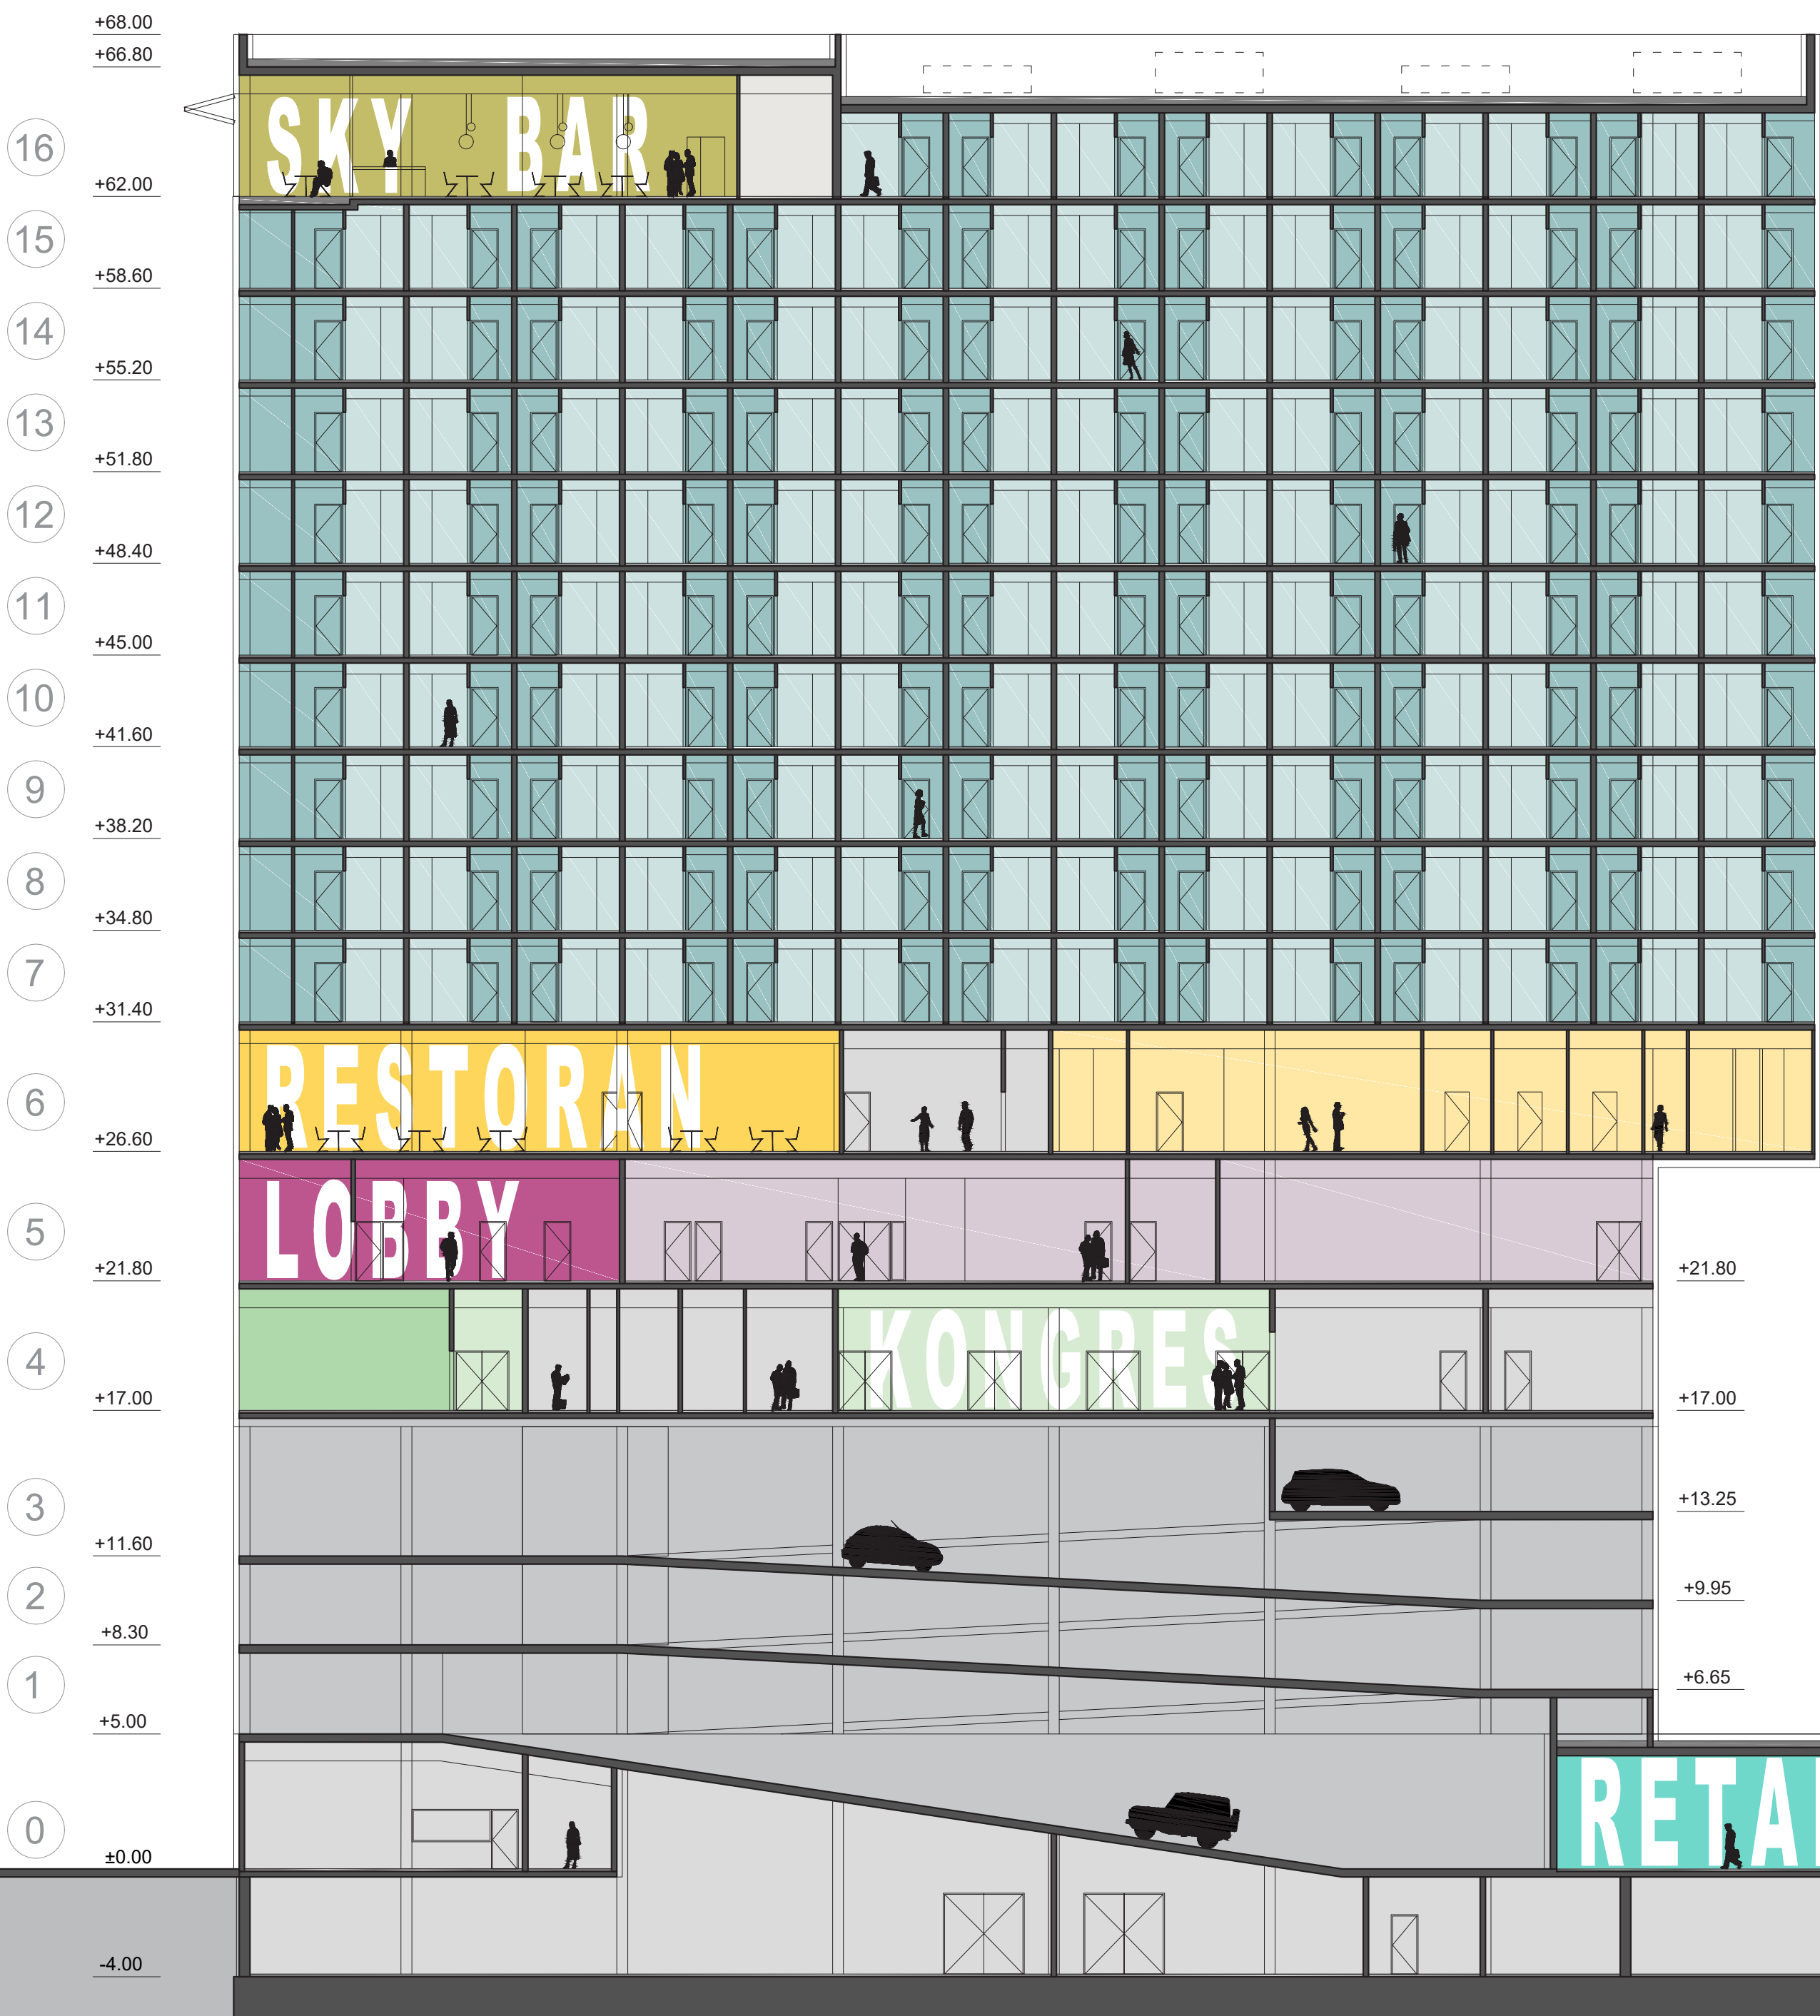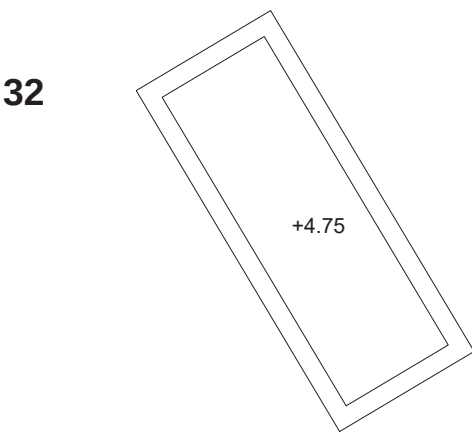


/ PRESJEK A-A / 1:200 /

- +4.75

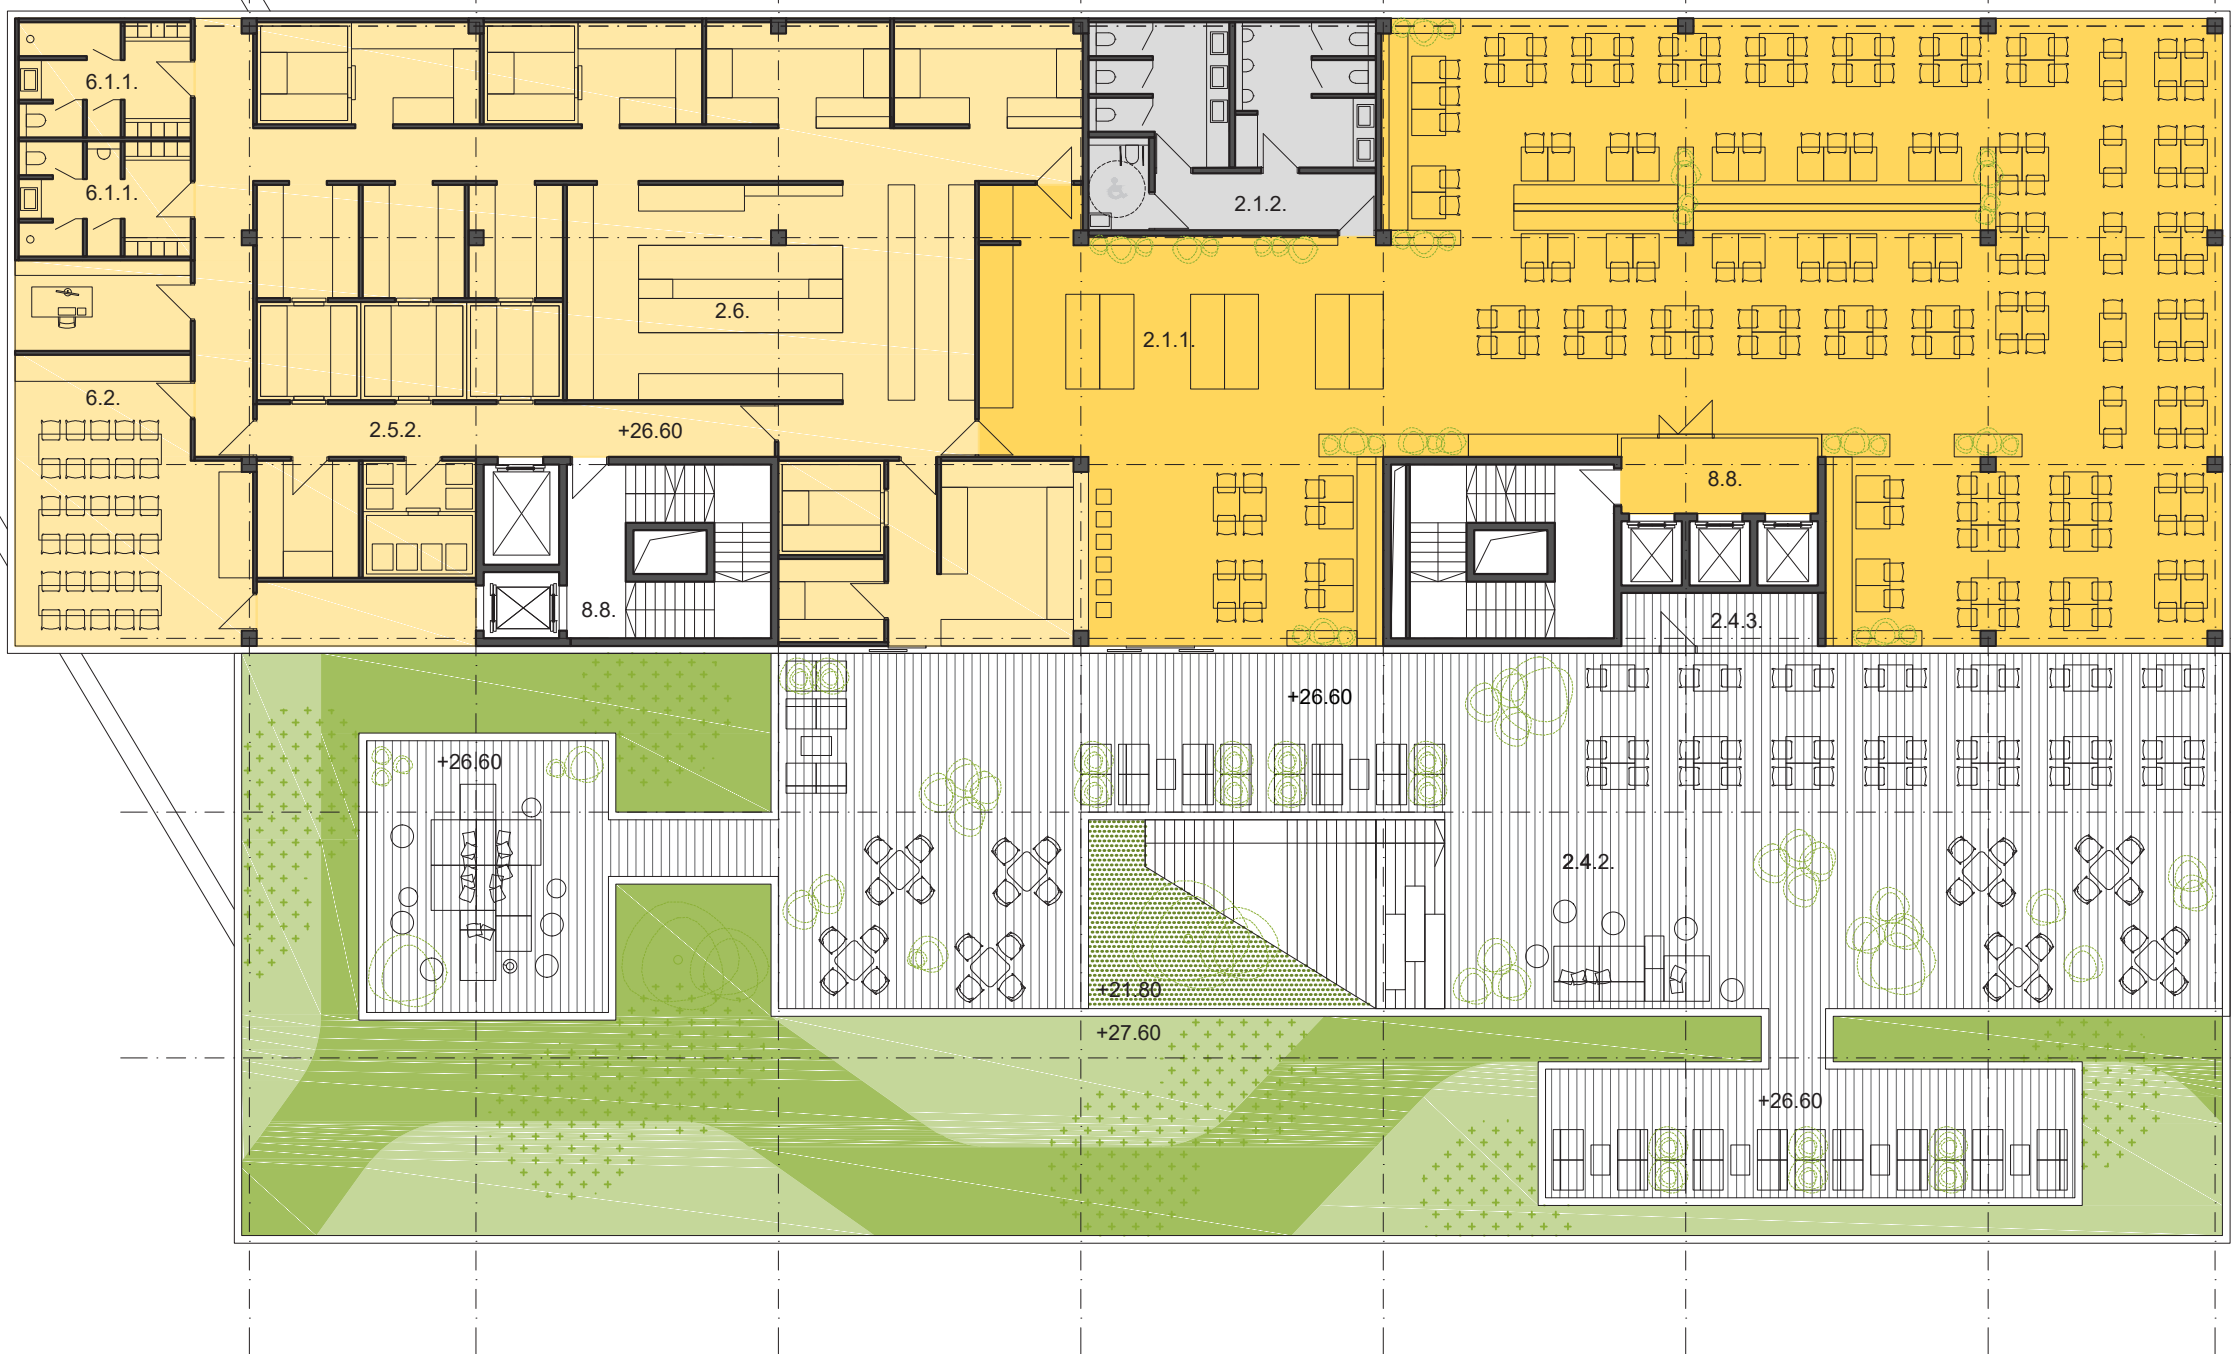

/ SJEVERO-ISTOČNO PROČELJE / 1:200 /

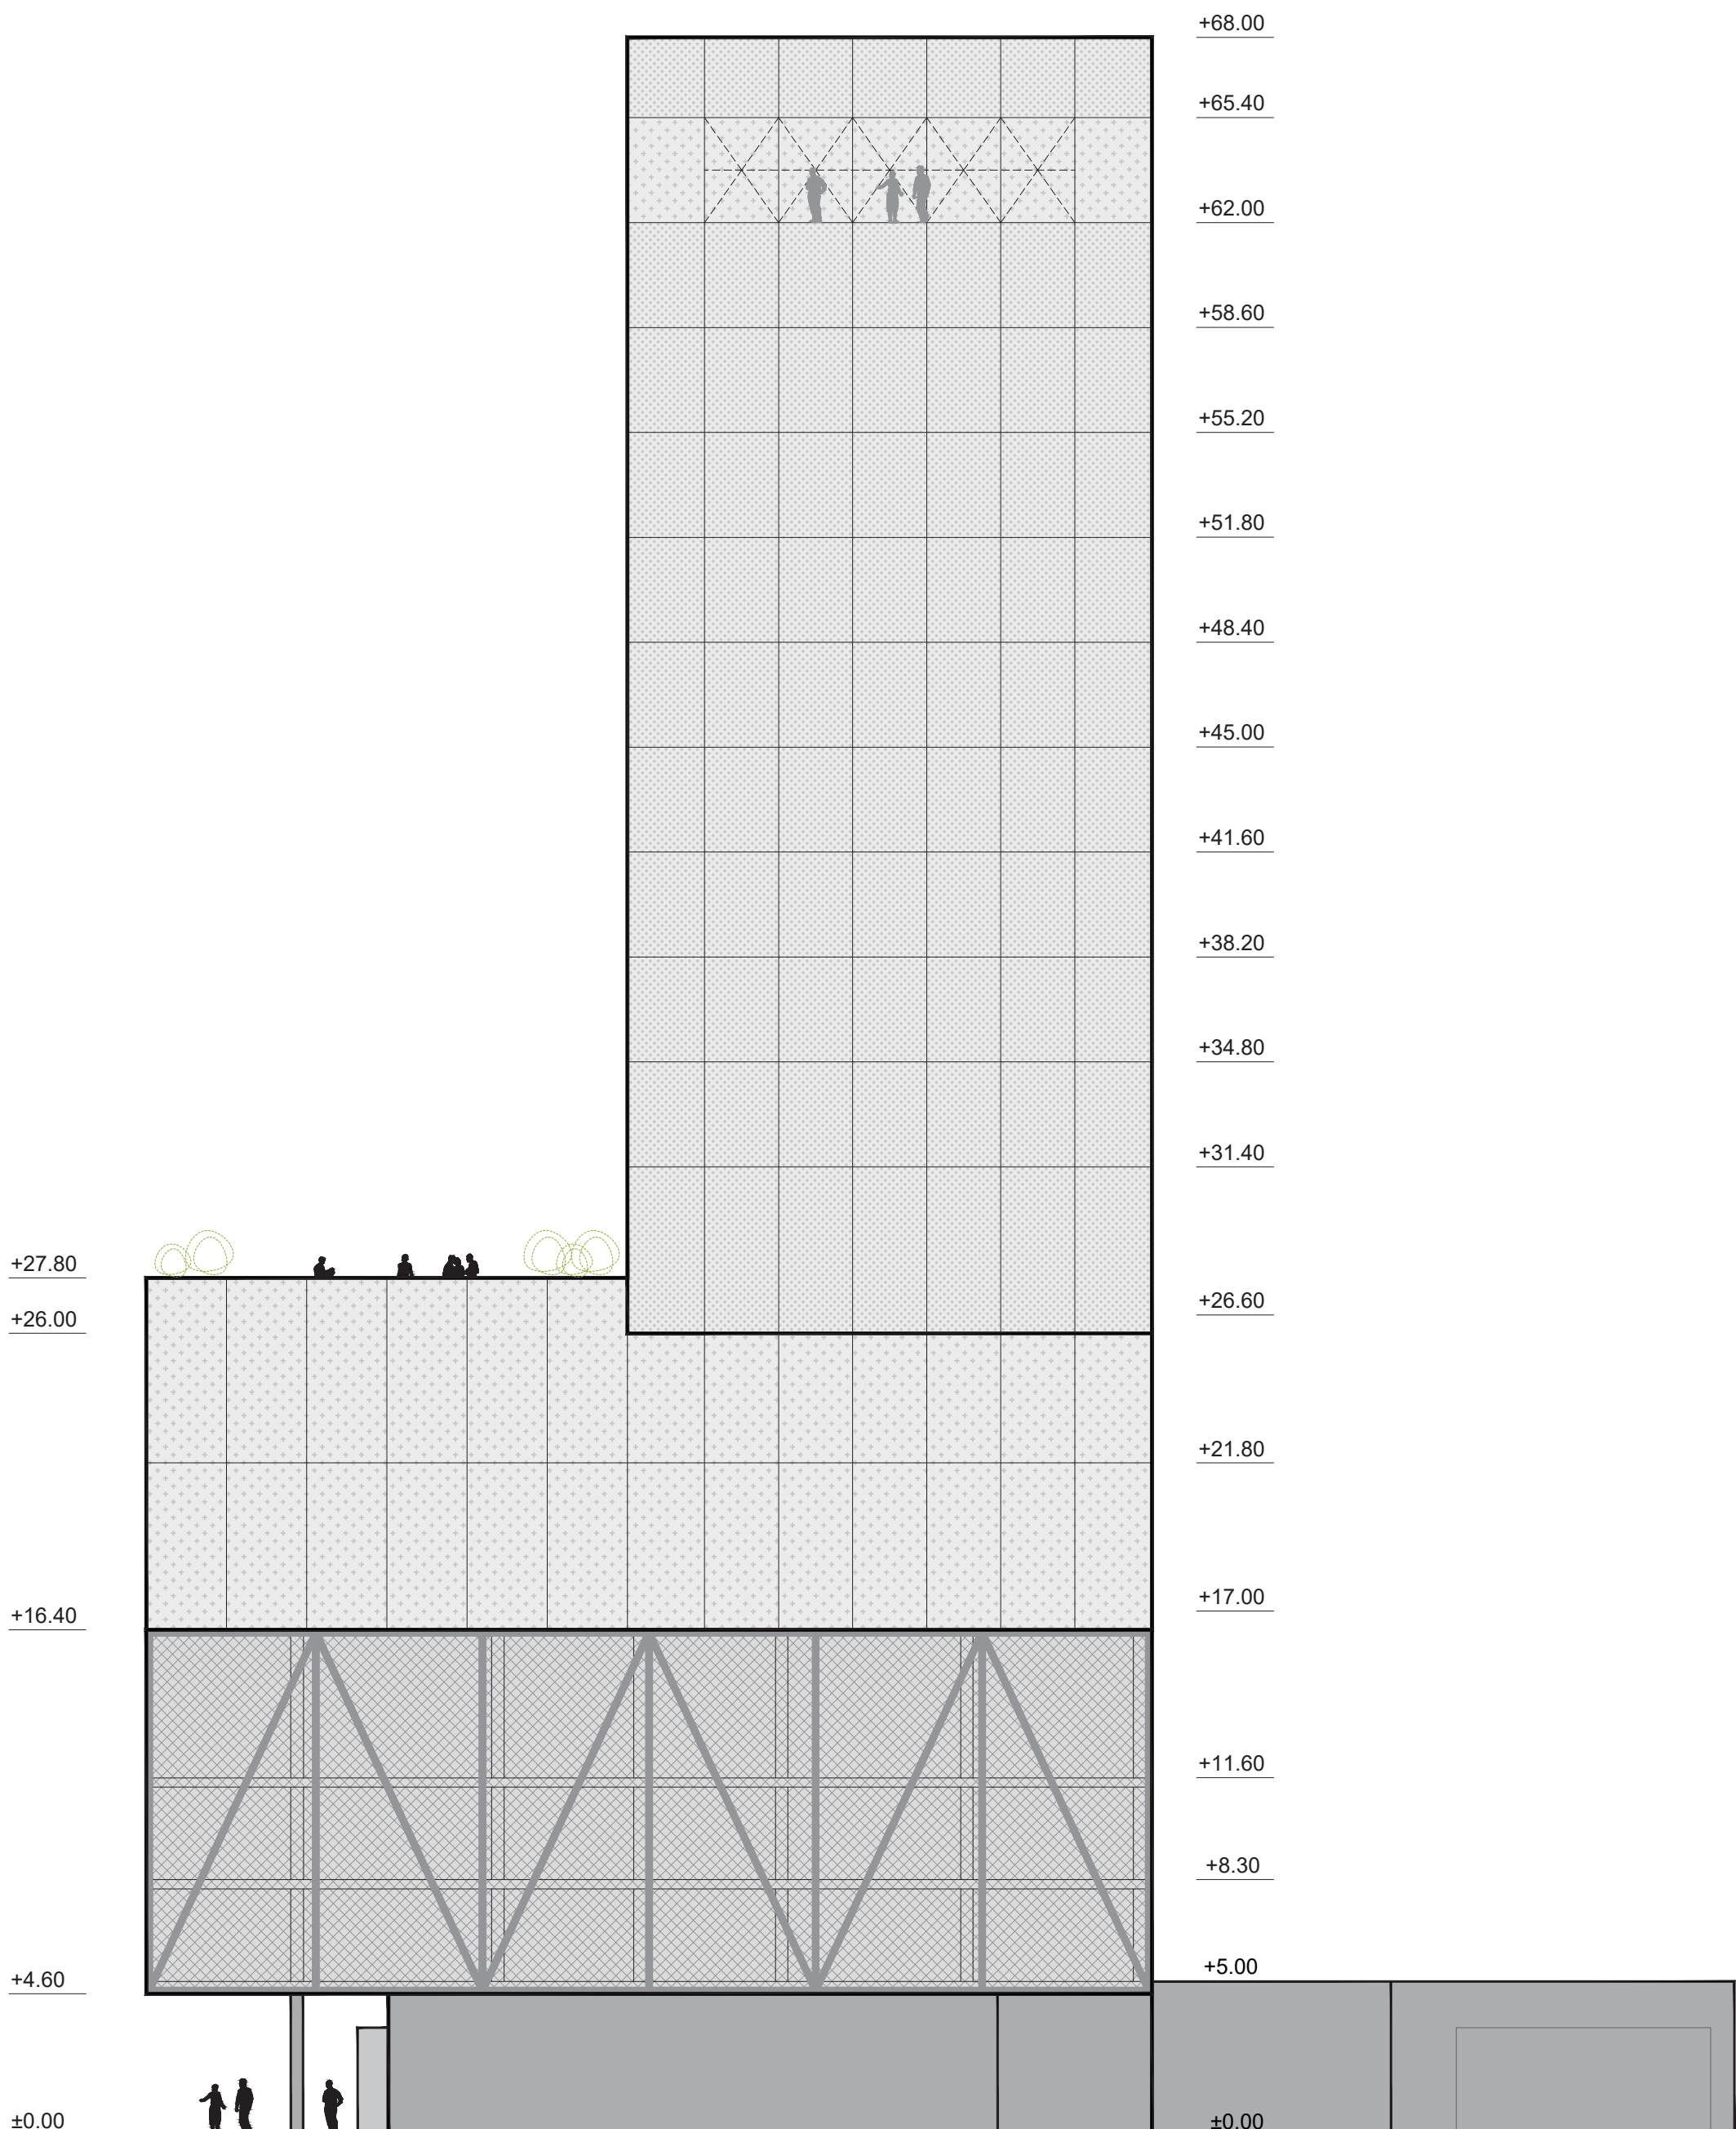

0 4 6 8



32

52


08

HOTEL SAVSKA - NOVA CESTA

IDEJNO ARHITEKTONSKO-URBANISTIČKO RJEŠENJE

/ TLOCRT ETAŽA +7 – +15 / 1:200 /


- 1. SMJEŠTAJNE JEDINICE I PROSTORI ZA DOMAĆINSTVO
 - 1.1. SMJEŠTAJNE JEDINICE
 - 1.1.1. SOBA
 - 1.1.2. APARTMAN
 - 1.1.3. SOBA ZA OSOBE SMANJENE POKRETLJIVOSTI
 - 1.2. DOMAĆINSTVO
 - 1.2.1. PROSTOR ZA DOMAĆINSTVO
 - 1.2.2. PROSTOR ZA DOMAĆINSTVO
- 8. HODNICI / PREDPROSTORI / PREDPROSTORI ZA DIZALA I STUBIŠTA
- 8.9. PROSTORI KOMUNIKACIJA

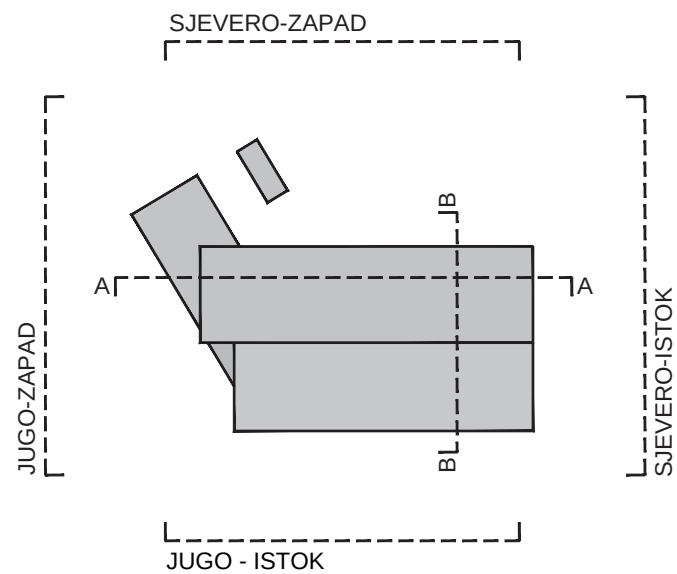

/ JUGO-ZAPADNO PROČELJE / 1:200 /

/ HOTELSKI APARTMAN 4* /
1:50 /
/ 18 jedinica

ULAZNI PROSTOR	3.70 m ²
GARDEROBA	4.78 m ²
KUPAONICA	4.98 m ²
SOBA	14.26 m ²
DNEVNI BORAVAK	13.25 m ²
Ukupno (neto)	40.97 m ²

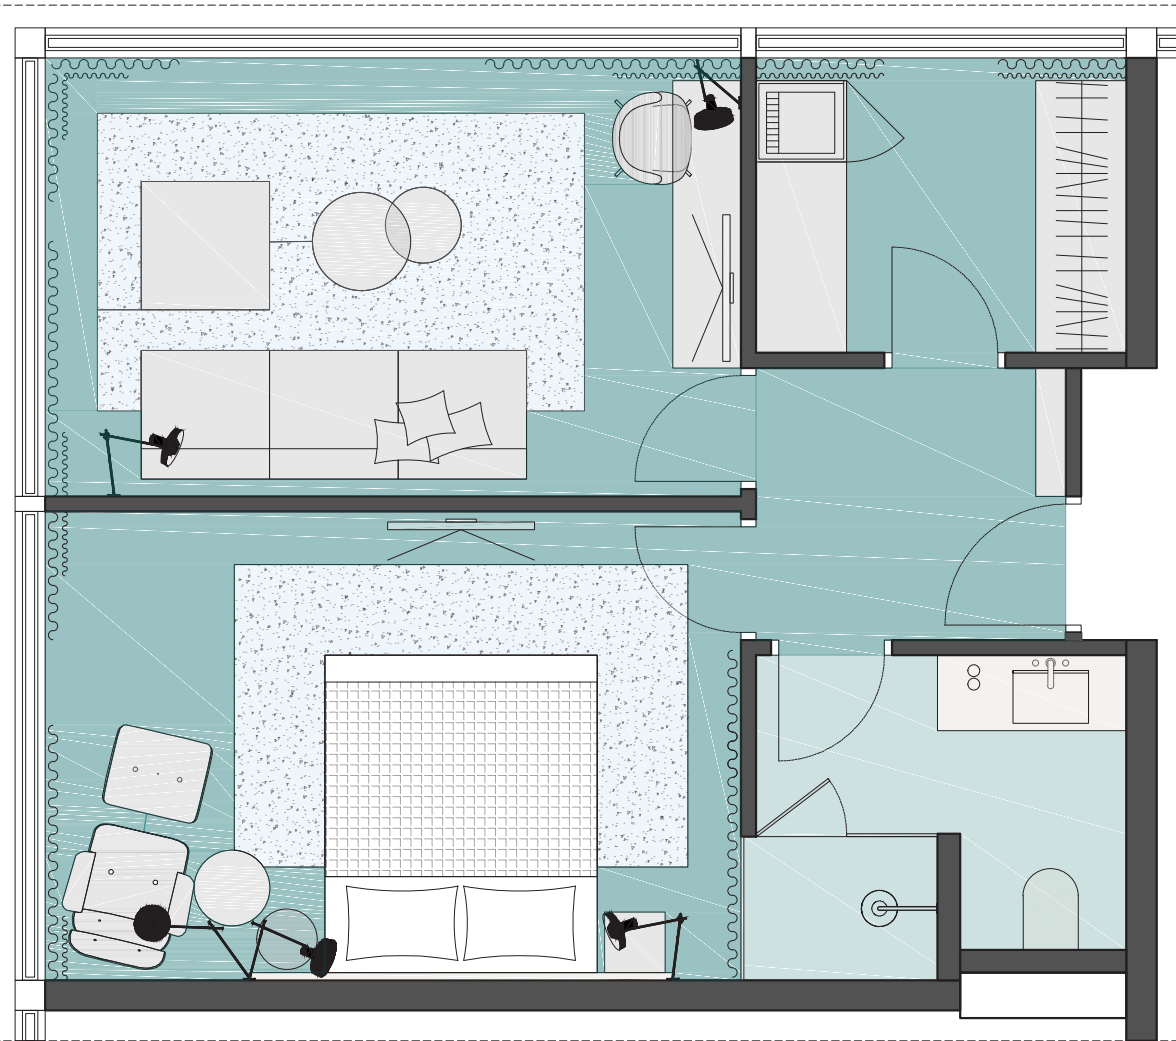

/ DVOKREKETNA SOBA 4* /
1:50 /
/ 192 standardne smještajne jedinice
/ 9 smještajnih jedinica za osobe smanjene pokretljivosti

KUPAONICA	4.99 m ²
SOBA	20.81 m ²
Ukupno (neto)	25.80 m ²

